
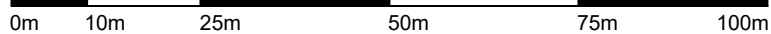


BEBAUUNGSPLAN 'Haus der Pflege' IN OWINGEN BODENSEE-KREIS ABGRENZUNGSPLAN

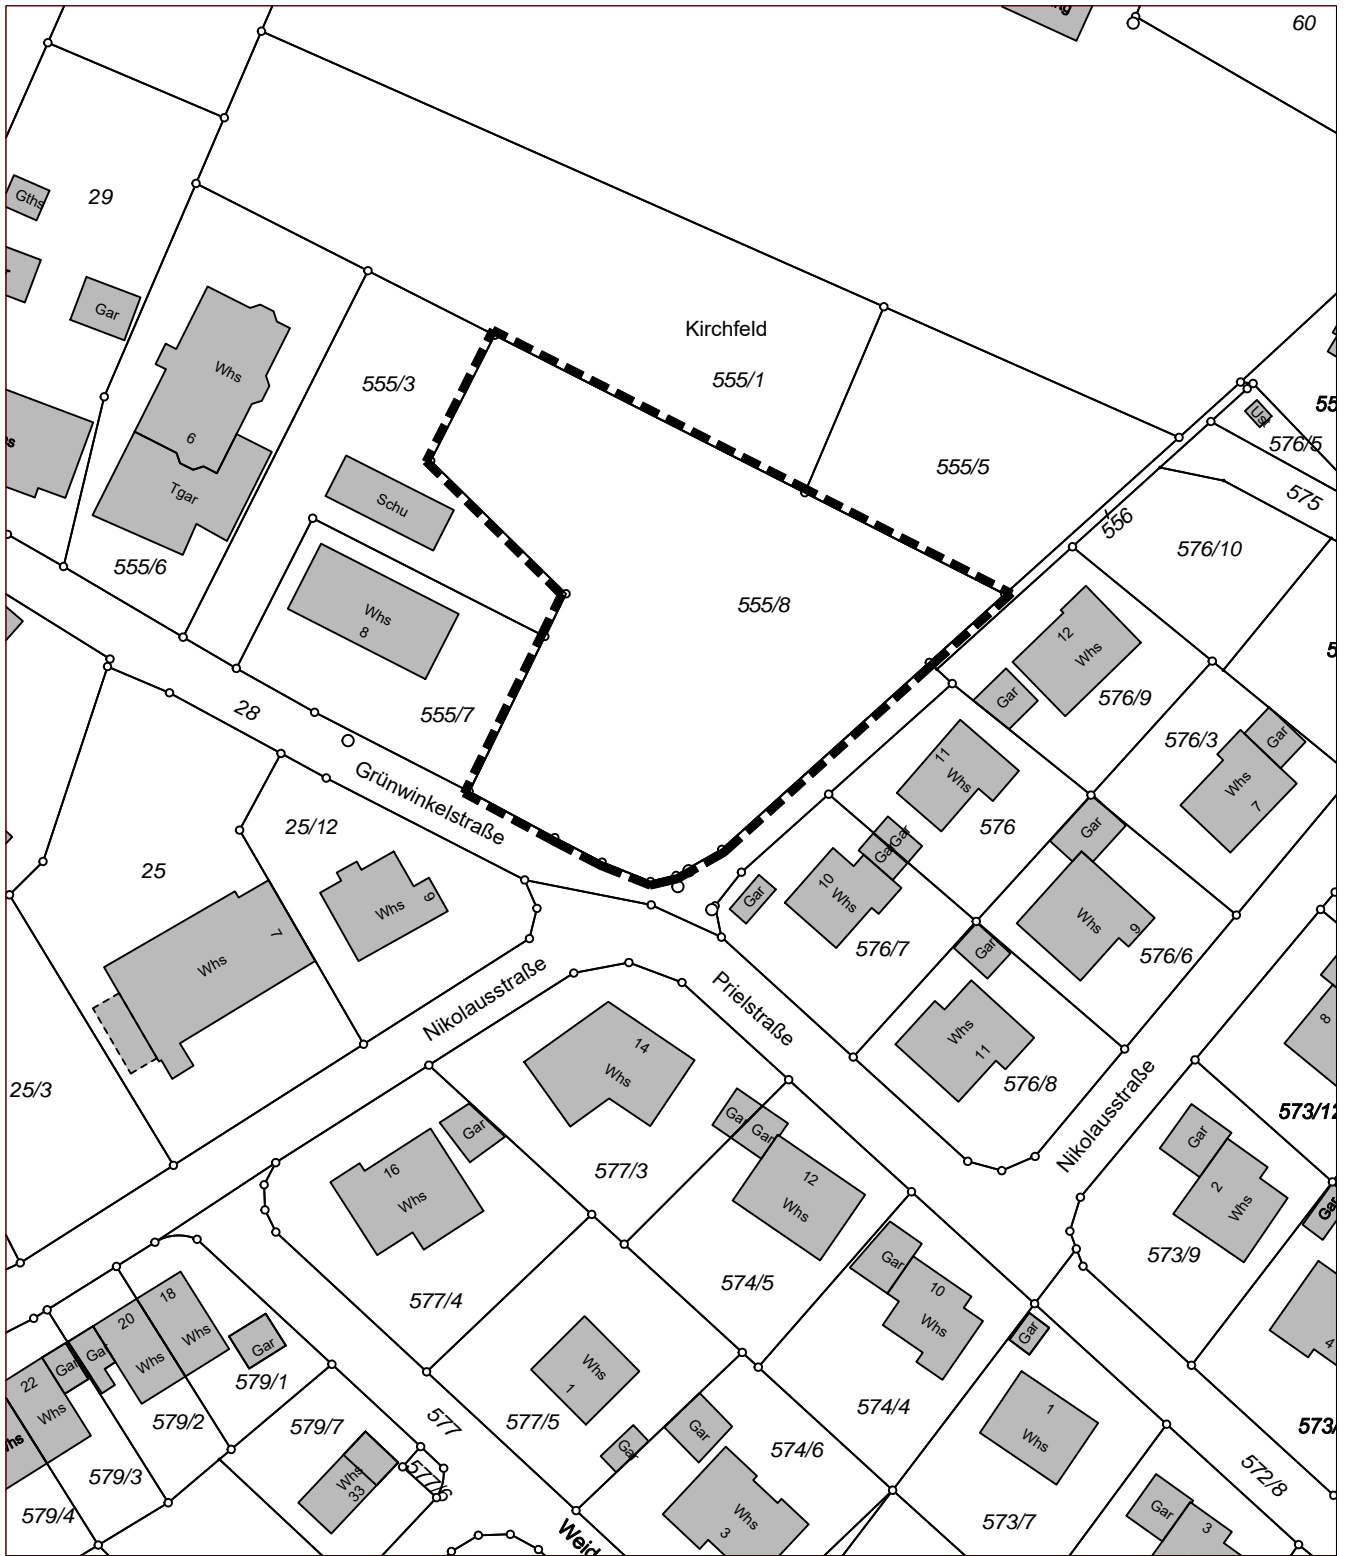

Grenze des räumlichen Geltungsbereichs des Bebauungsplans

| | | | |
|-------------------------|-------------------|-------------------------------------|---|
| Gez./Geä. A. Philipp | Datum 20.06.17 | Änderungsvermerk Abgrenzungsplan | Projektnummer: 12289 Plannummer: 12289/abgrenz |
| | | | Maßstab: 1 : 1.000 |

BÜROGFRÖRER
UMWELT • VERKEHR • STADTPLANUNG

Büro Überlingen
Bahnhofstraße 20
88662 Überlingen
Tel.: 07551/83498-0

Büro Empfingen
Dettenseerstr. 23
72186 Empfingen
Tel.: 07485/9769-0