


# BEBAUUNGSPLAN '1. TEILÄNDERUNG HINTERÖSCHLE' IN OWINGEN - HOHENBODMAN BODENSEE-KREIS ABGRENZUNGSPLAN

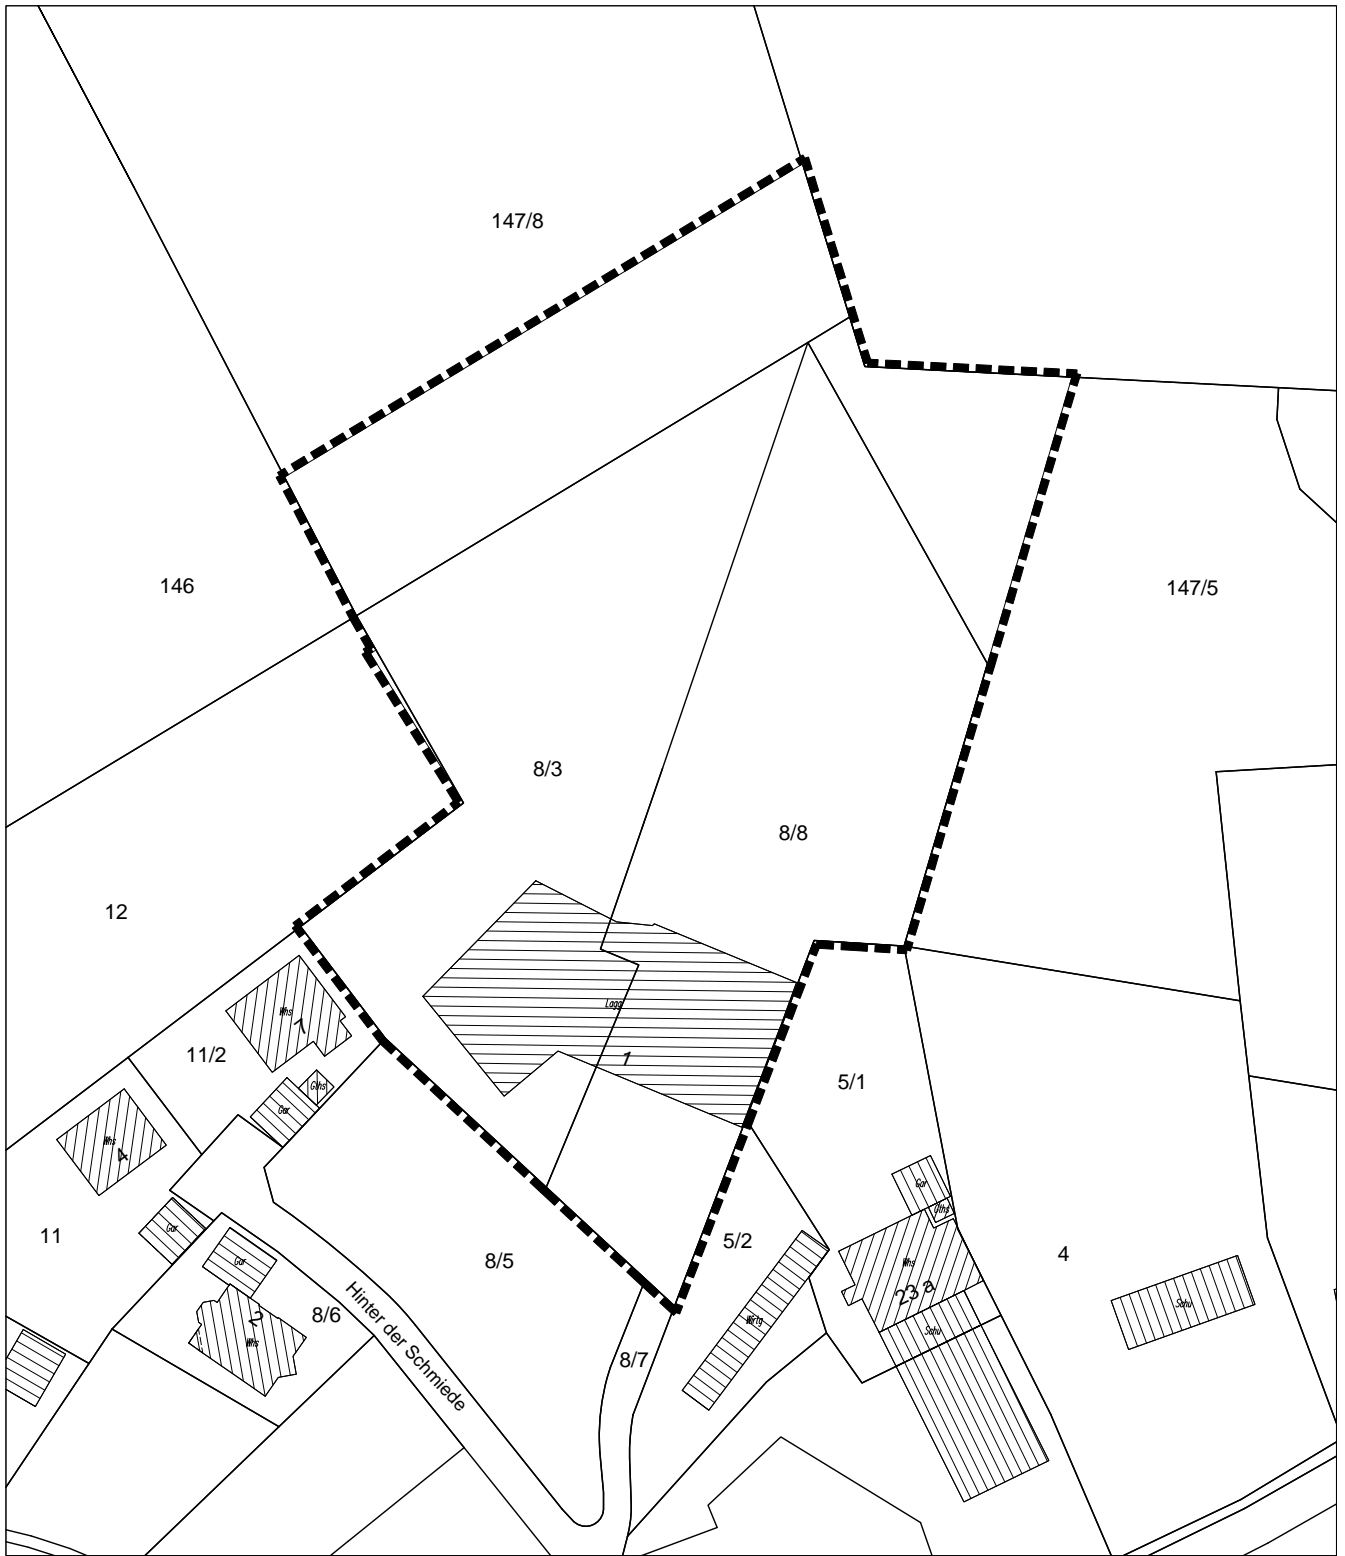

Grenze des räumlichen Geltungsbereichs  
des Bebauungsplans

Gez./Geä.	Datum	Änderungsvermerk	Projektnummer:	12229
A. Philipp	15.11.16	Abgrenzungsplan	Plannummer:	12229/abgrenz
A. Philipp	16.02.17	Abgrenzungsplan	Maßstab:	1 : 1.000



Büro Überlingen  
Bahnhofstraße 20  
88662 Überlingen  
Tel.: 07551/8008-0

Büro Empingen  
Dettenseerstr. 23  
72186 Empingen  
Tel.: 07485/9769-0