


Bebauungsplan
'Lebensräume für Jung und Alt'
in Owingen
(Bodenseekreis)
ABGRENZUNGSPLAN

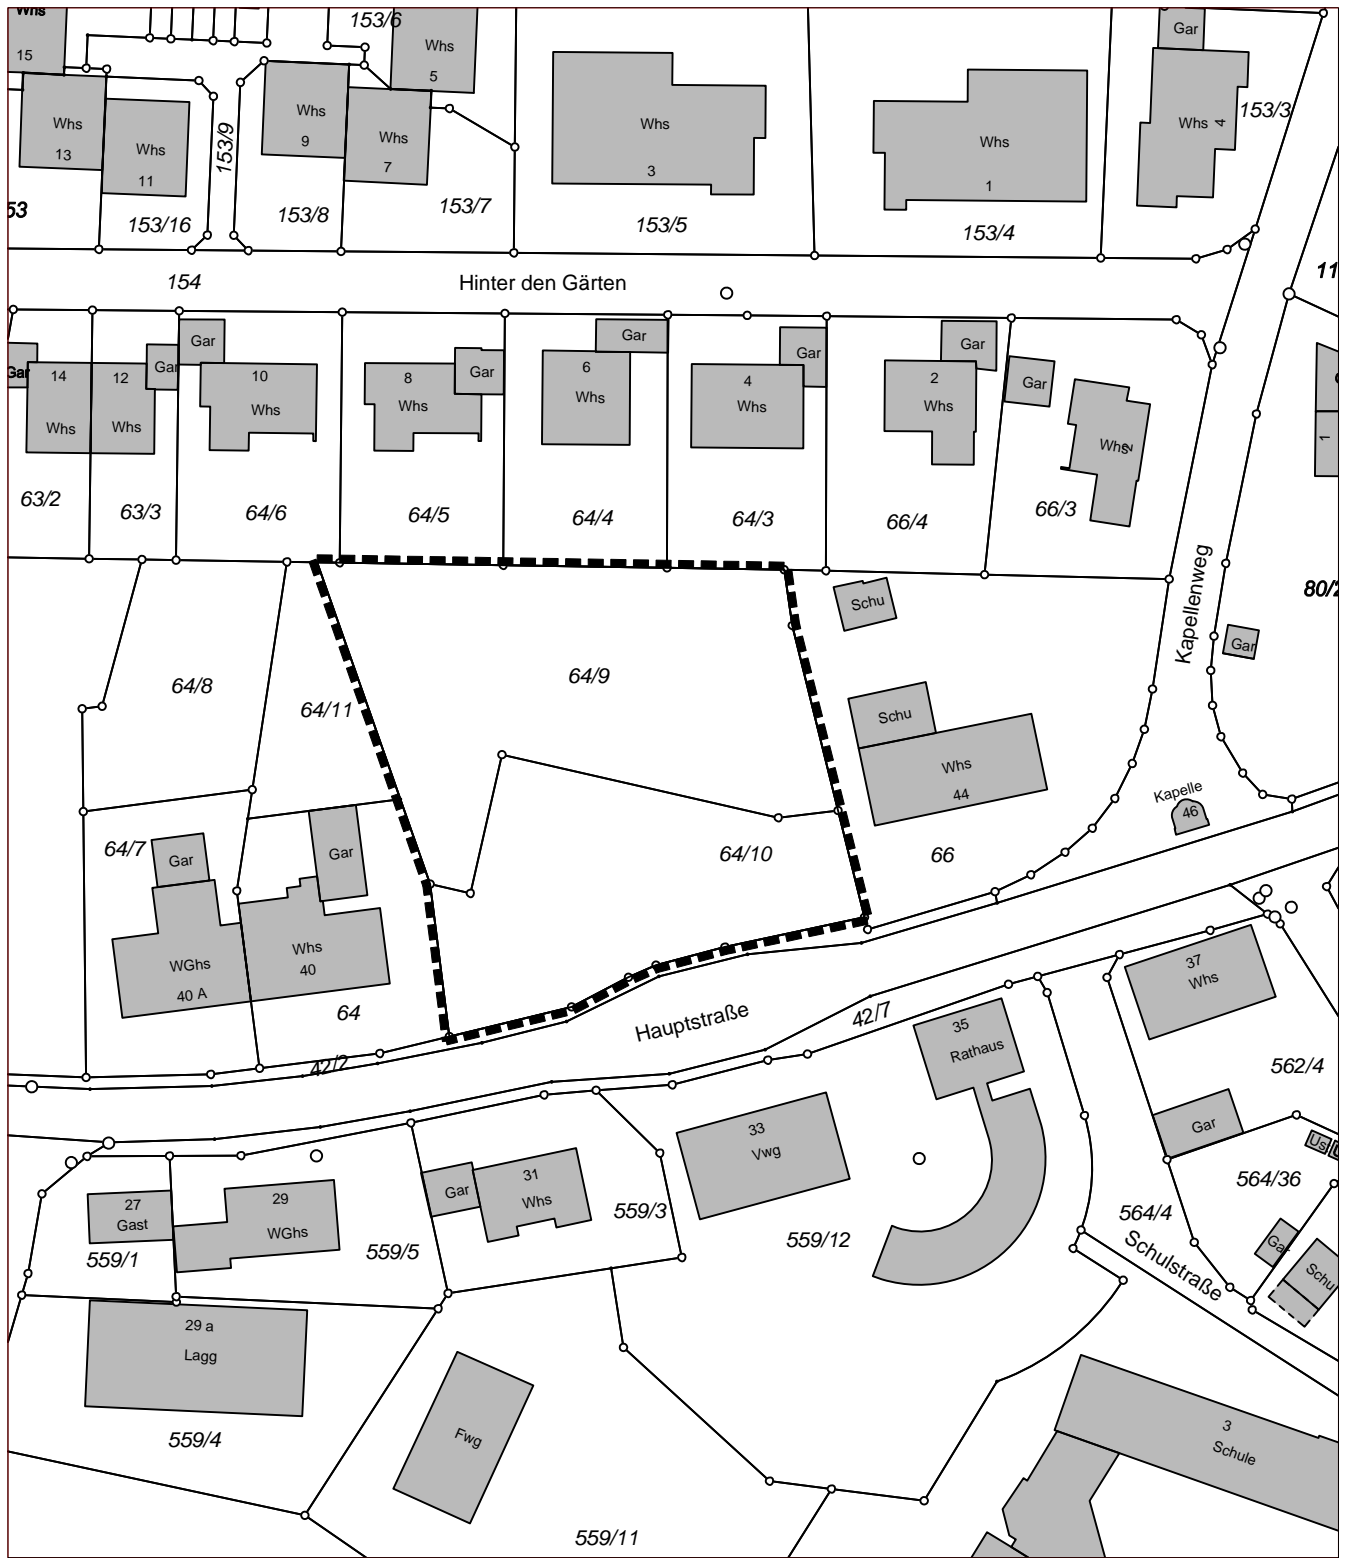

Grenze des räumlichen Geltungsbereichs des Bebauungsplans

Gez./Geä.	Datum	Änderungsvermerk	Projektnummer:	12553
A. Philipp	02.10.18	Abgrenzungsplan	Plannummer:	12553/abgrenz
			Maßstab:	1 : 1.000

UMWELT • VERKEHR • STADTPLANUNG

Büro Owingen
Gottlieb-Daimler-Str. 2
88696 Owingen
Tel.: 07551/83498-0

Büro Empfingen
Dettenseerstr. 23
72186 Empfingen
Tel.: 07485/9769-0